



LEYENDA	
MARCA	DESCRIPCION
A	Marco Partidor Regulador de Caudal
B	Reactor Biologico/Sedimentador
C	Digestor de Lodos
D	Sensor de Caudal Cloracion
E	Camara de Contacto
F	Cartridge de Decloracion por Tabletas
G	Sala de Cloro
H	Sala de Sopladores

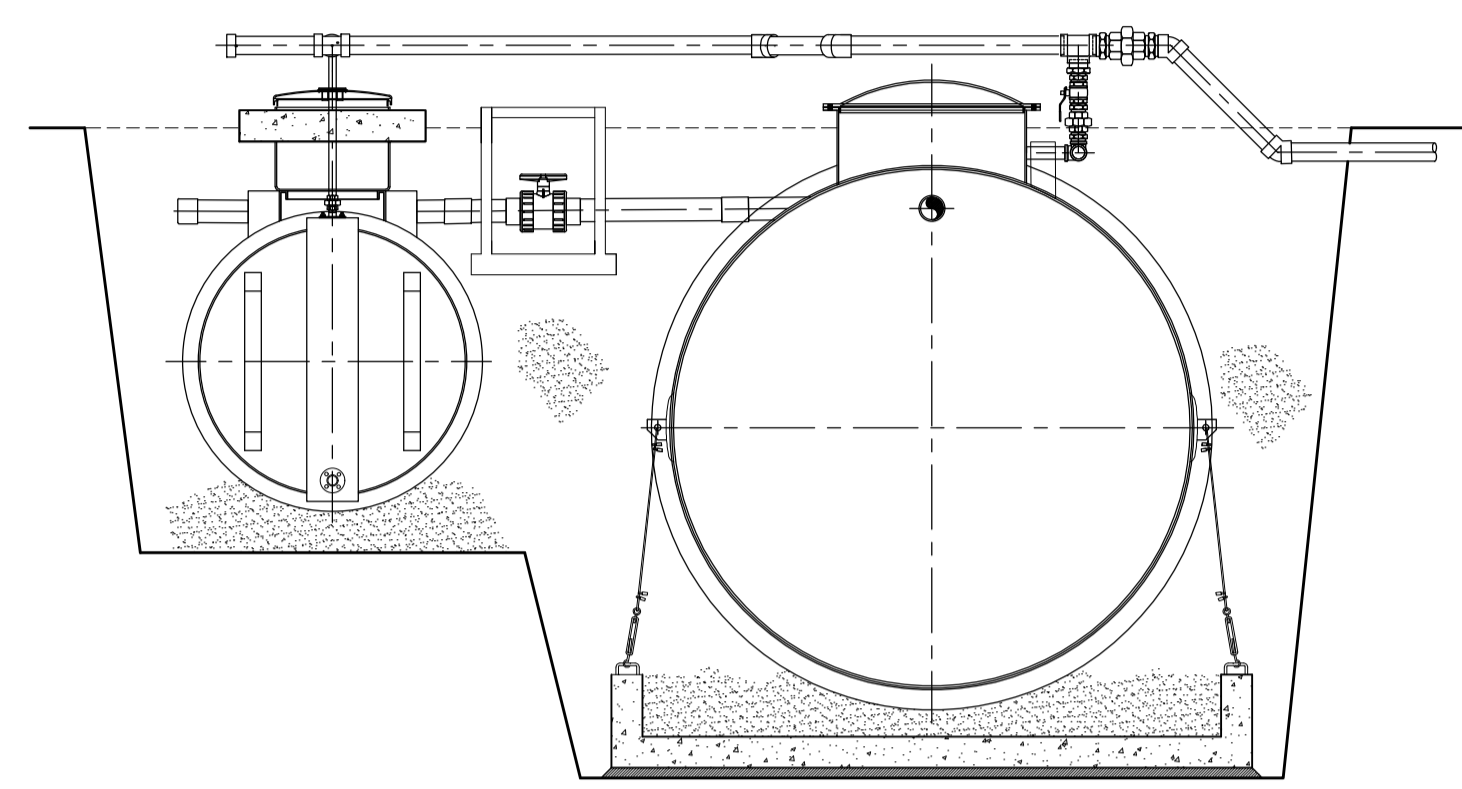

SECCION B  
ESCALA 1:50

PLANTA GENERAL RAEX MEDIA 20  
ESCALA 1:50

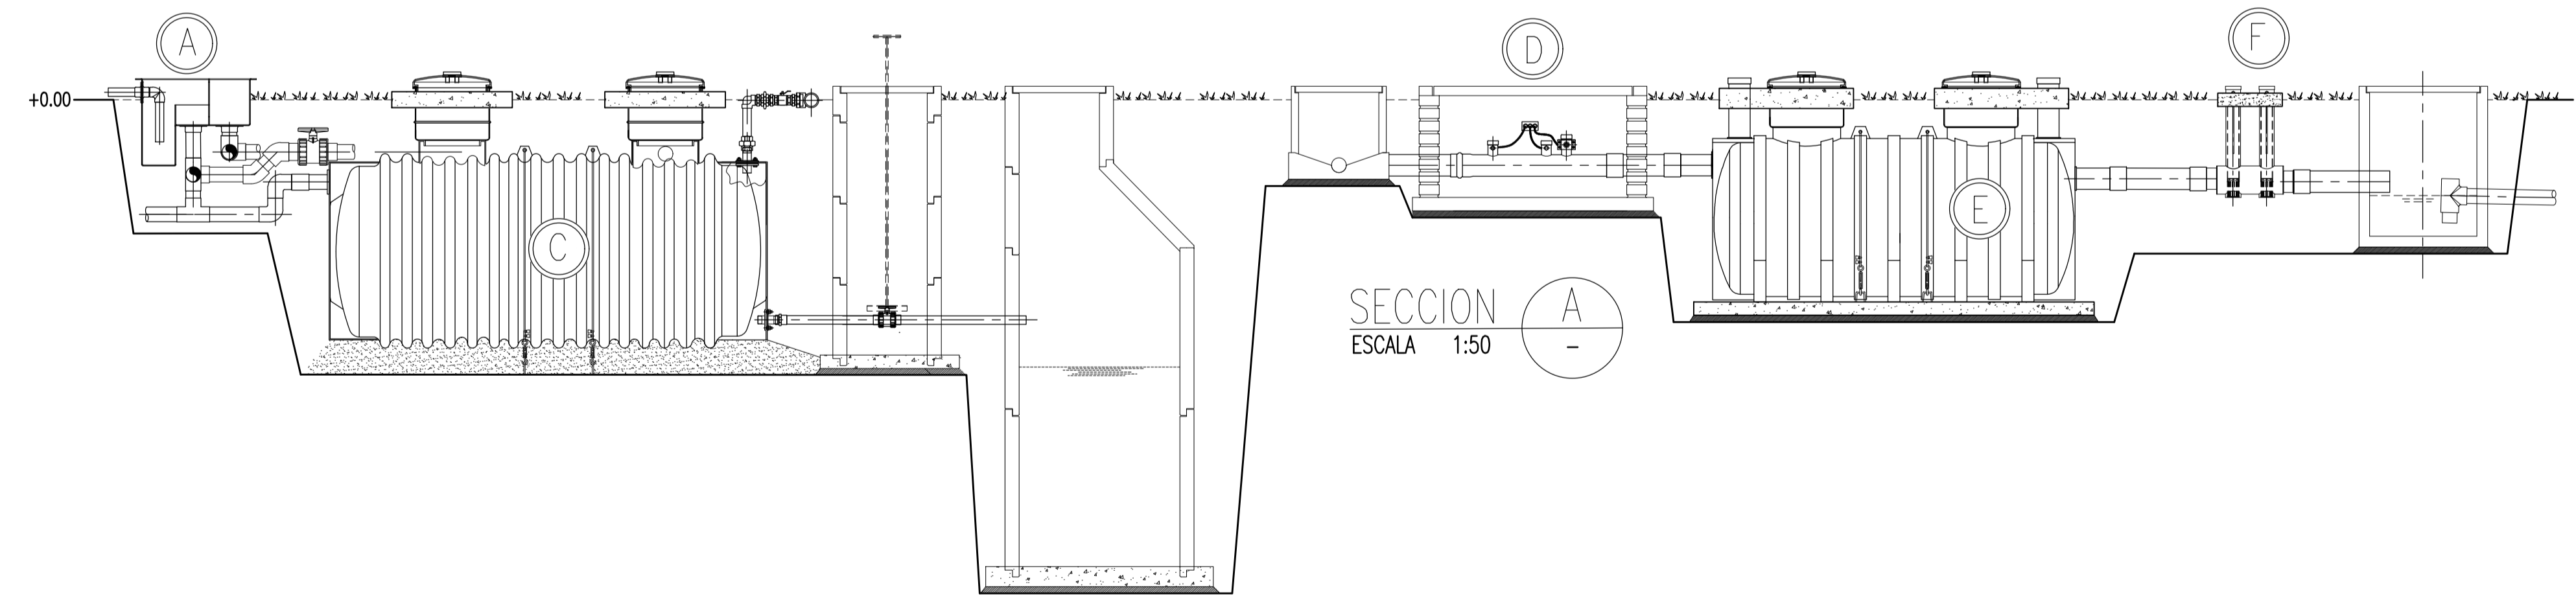

SECCION A  
ESCALA 1:50

PLANO NO APTO  
PARA CONSTRUCCION  
Fecha 00/00/20 Firma *[Signature]*

REFERENCIAS	PLANO N°	TITULO

REVISIONES	DESCRIPCION	CPG	AVM	RGP	FECHA
0	EMITIDO PARA APROBACION				
REV		DIB	REV	APROBO	

ORGANIZACION	NOMBRE	FIRMA	FECHA
PROYECTO	AVM		--/--/--
DIBUJO	CPG		--/--/--
REVISO	AVM		--/--/--
APROBO	FIBRA S.A.		--/--/--
REVISO			
APROBO			

**FIBRA** Ingeniería y Construcción S.A.  
CLIENTE: FIBRA S.A.

PRODUCTO : RAEX MEDIA 20  
CONTENIDO : PLANO INFORMATIVO

ESCALA: MOSTRADAS

PLANO N°

REV N°